


小会議室S

広さ：26㎡ 定員：10名

部屋No.⑩

【レイアウト例】

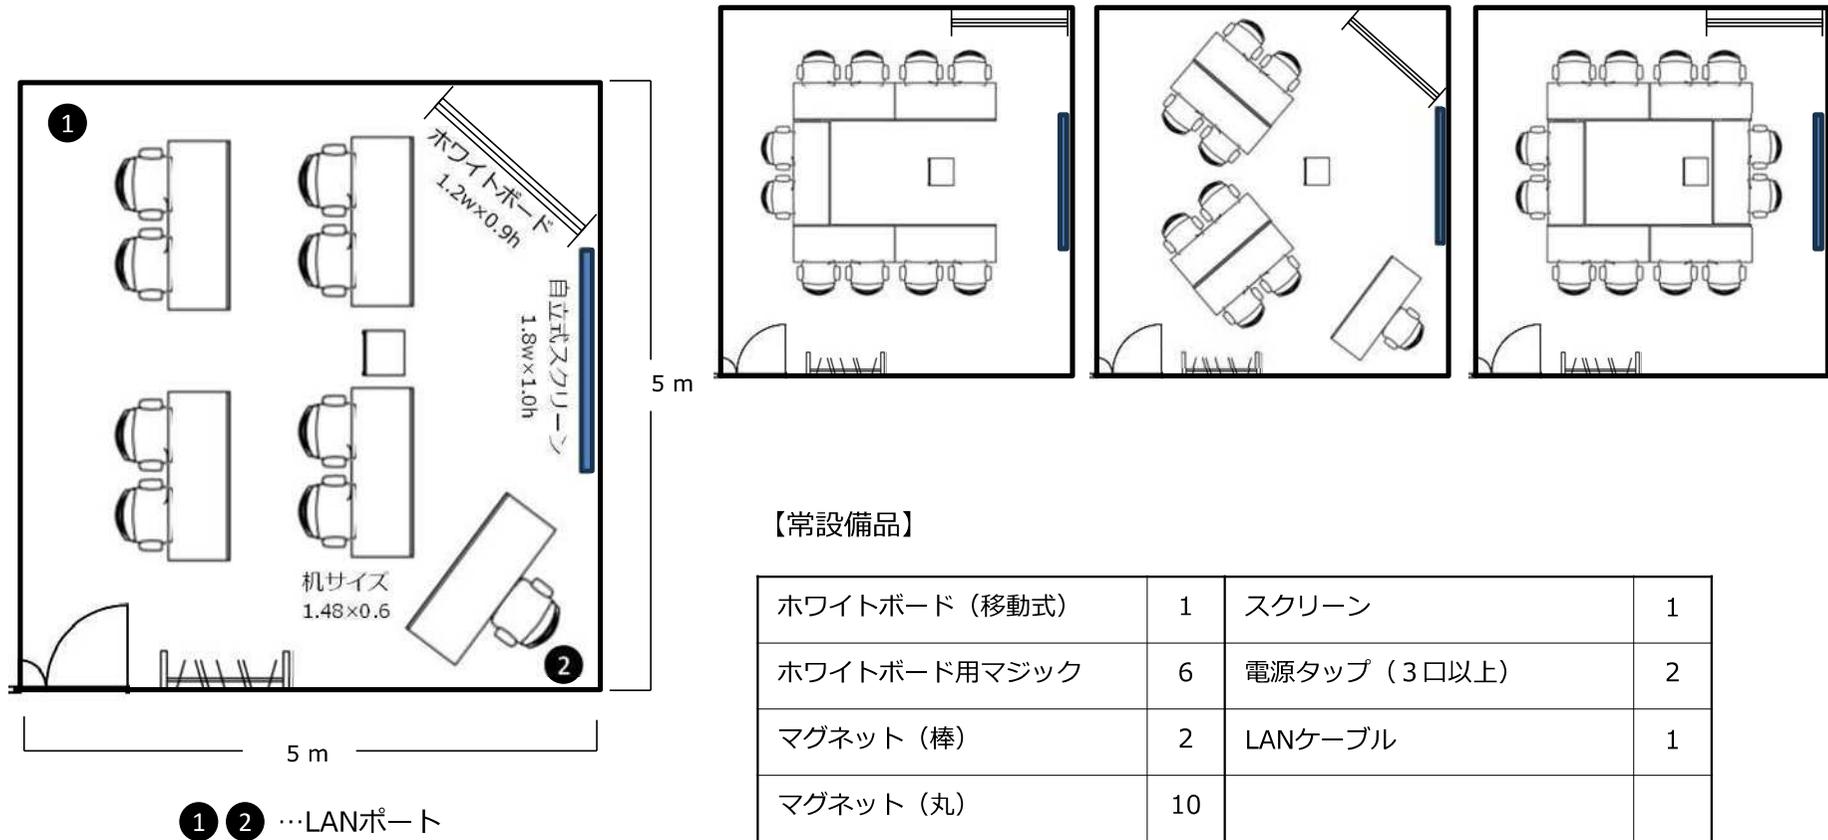


※備品の追加を承ります。（一部有料）

小会議室S

広さ：26㎡ 定員：10名

部屋No.⑫

【レイアウト例】

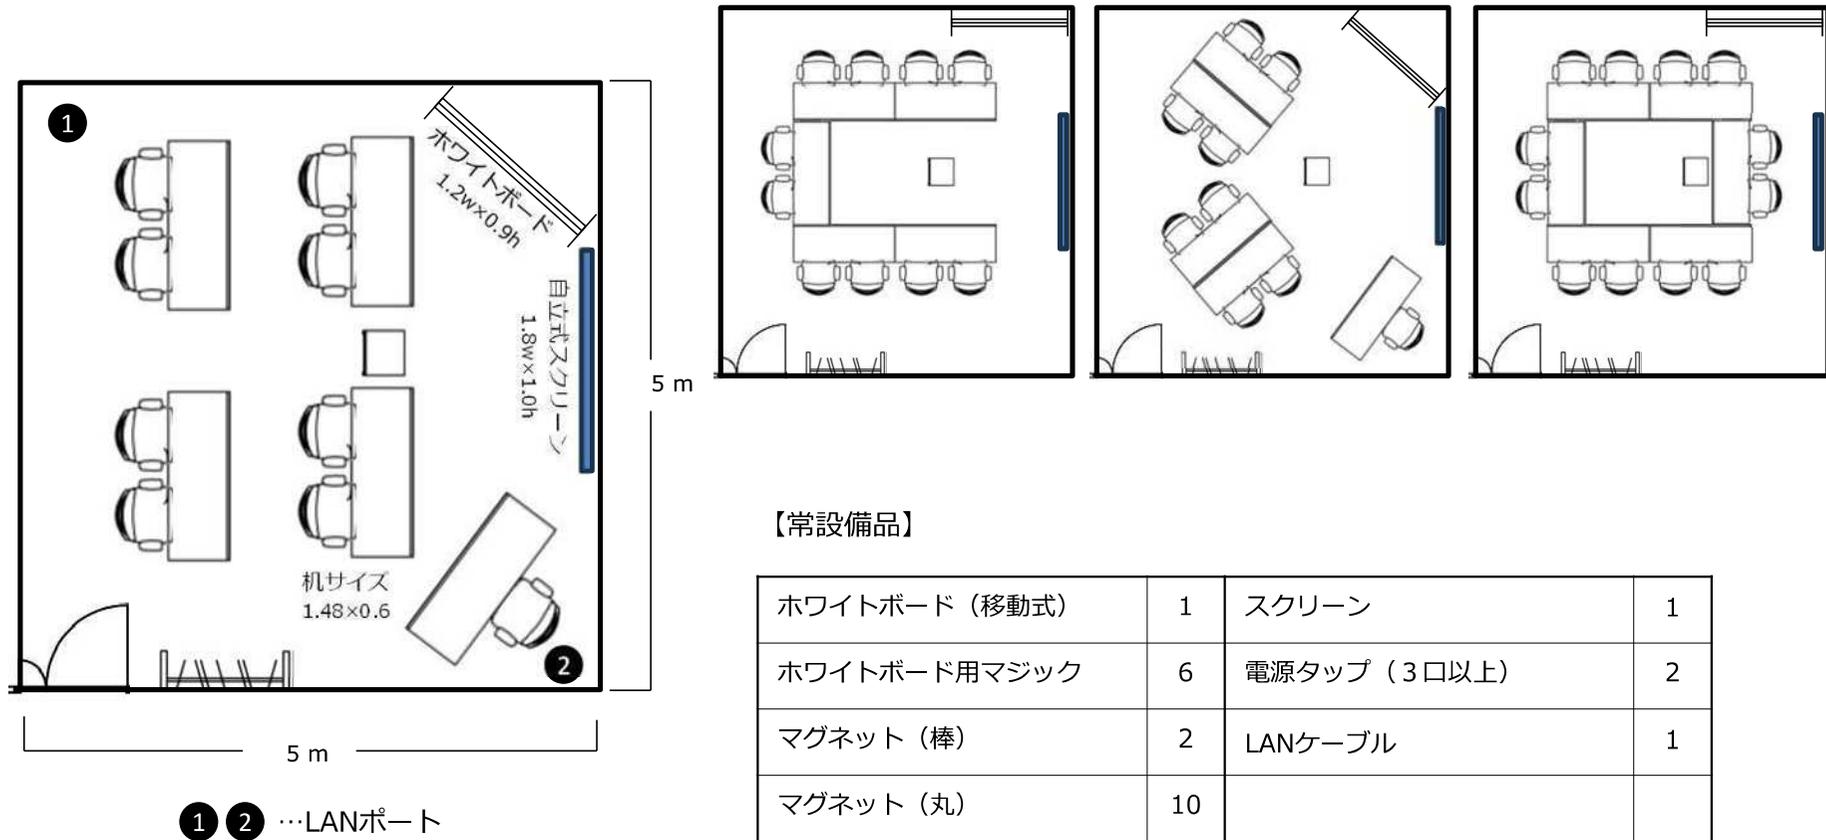

※備品の追加を承ります。（一部有料）