


Space Alpha Sannomiya 館内MAP

コワーキングスペース … ⑪⑭

有線LANコーナー … ⑪⑮

コピーコーナー … ⑪
自販機コーナー … ⑫

カフエ … ㊿21
 ロッカー … ㊿22

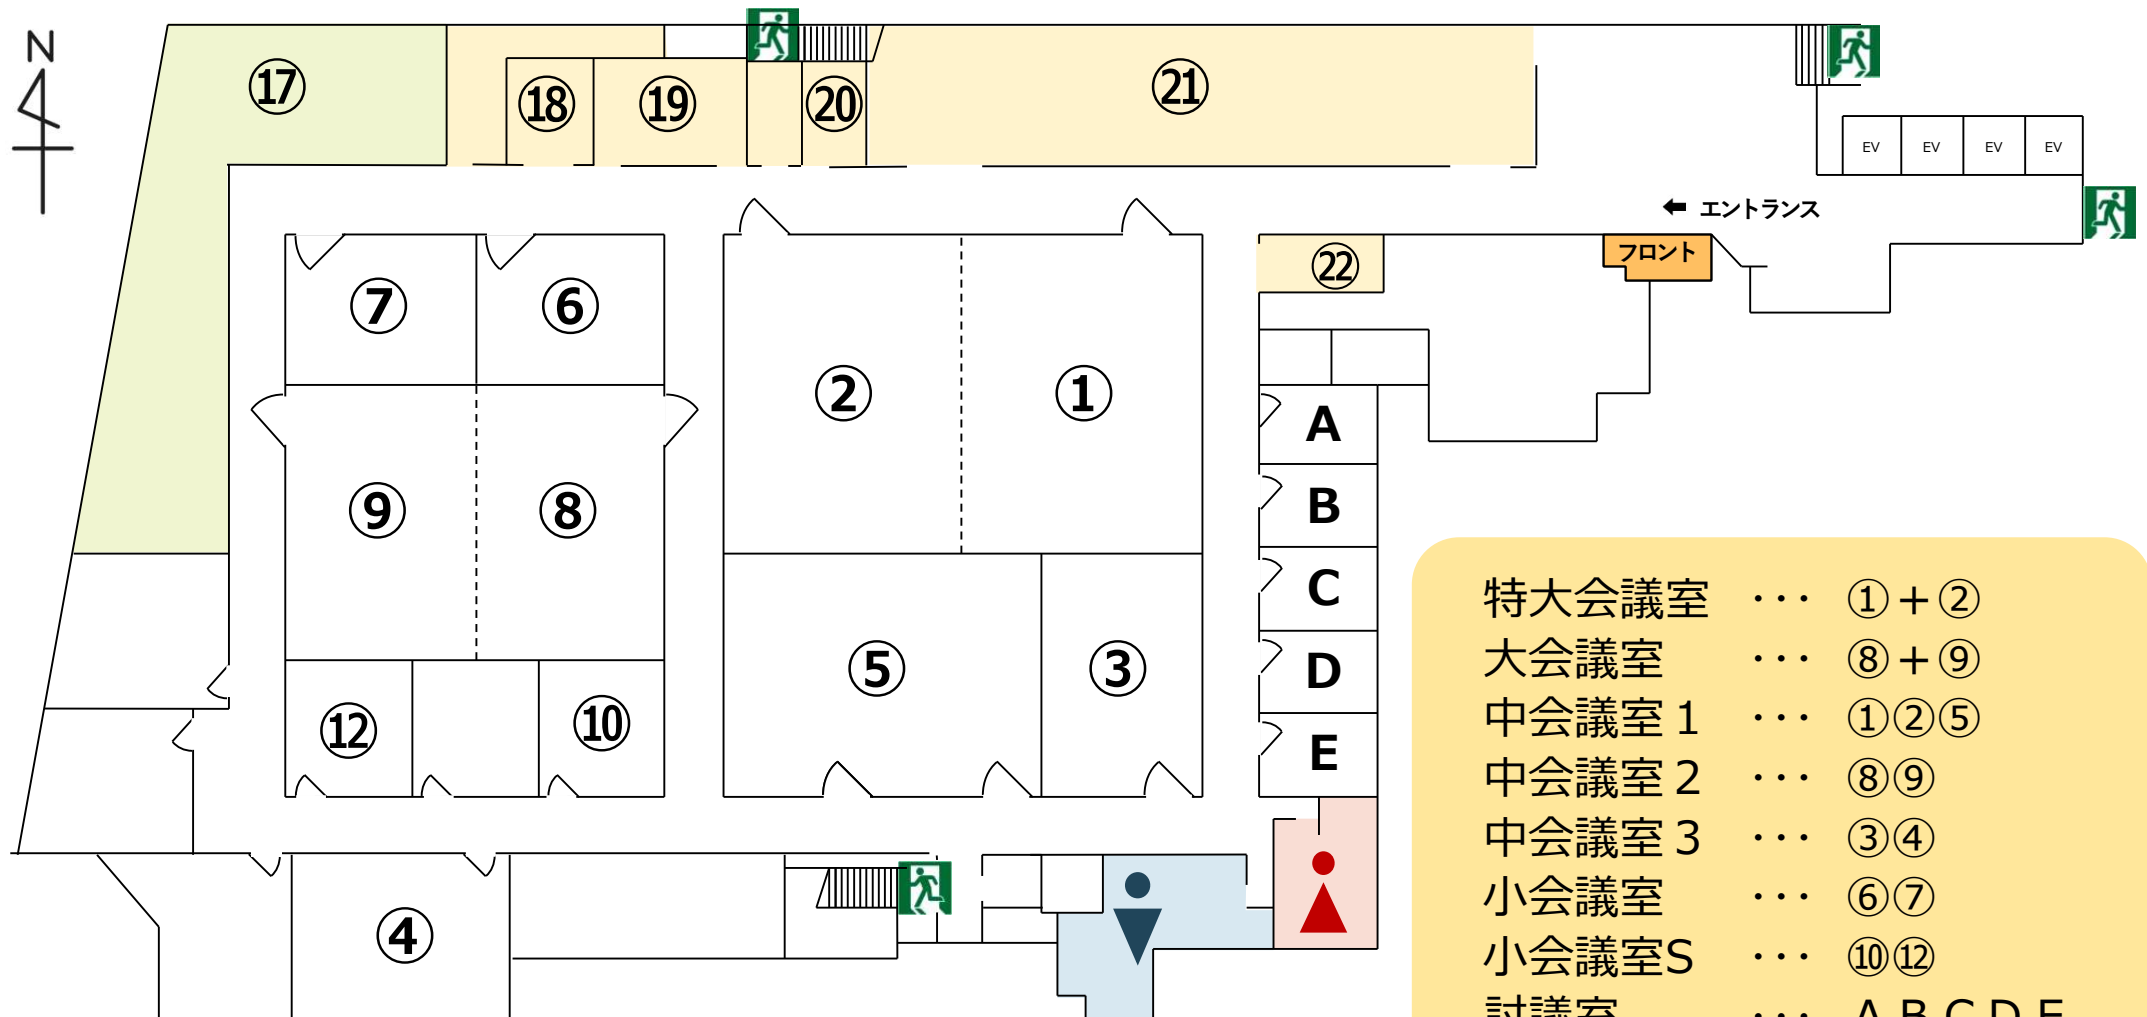

特大会議室	...	① + ②
大会議室	...	⑧ + ⑨
中会議室 1	...	① ② ⑤
中会議室 2	...	⑧ ⑨
中会議室 3	...	③ ④
小会議室	...	⑥ ⑦
小会議室S	...	⑩ ⑫
討議室	...	A B C D E